



PLANTAS 1,2,3 y 4 (1 VIVIENDA DE 2 DORMITORIO)

	S.CUBIERTA	P.P. ACCESOS	TOTAL CONSTR.	TOTAL UTIL
viv. A	57,73 m2	20,66 m2	78,85 m2	62,79 m2
Terraza				

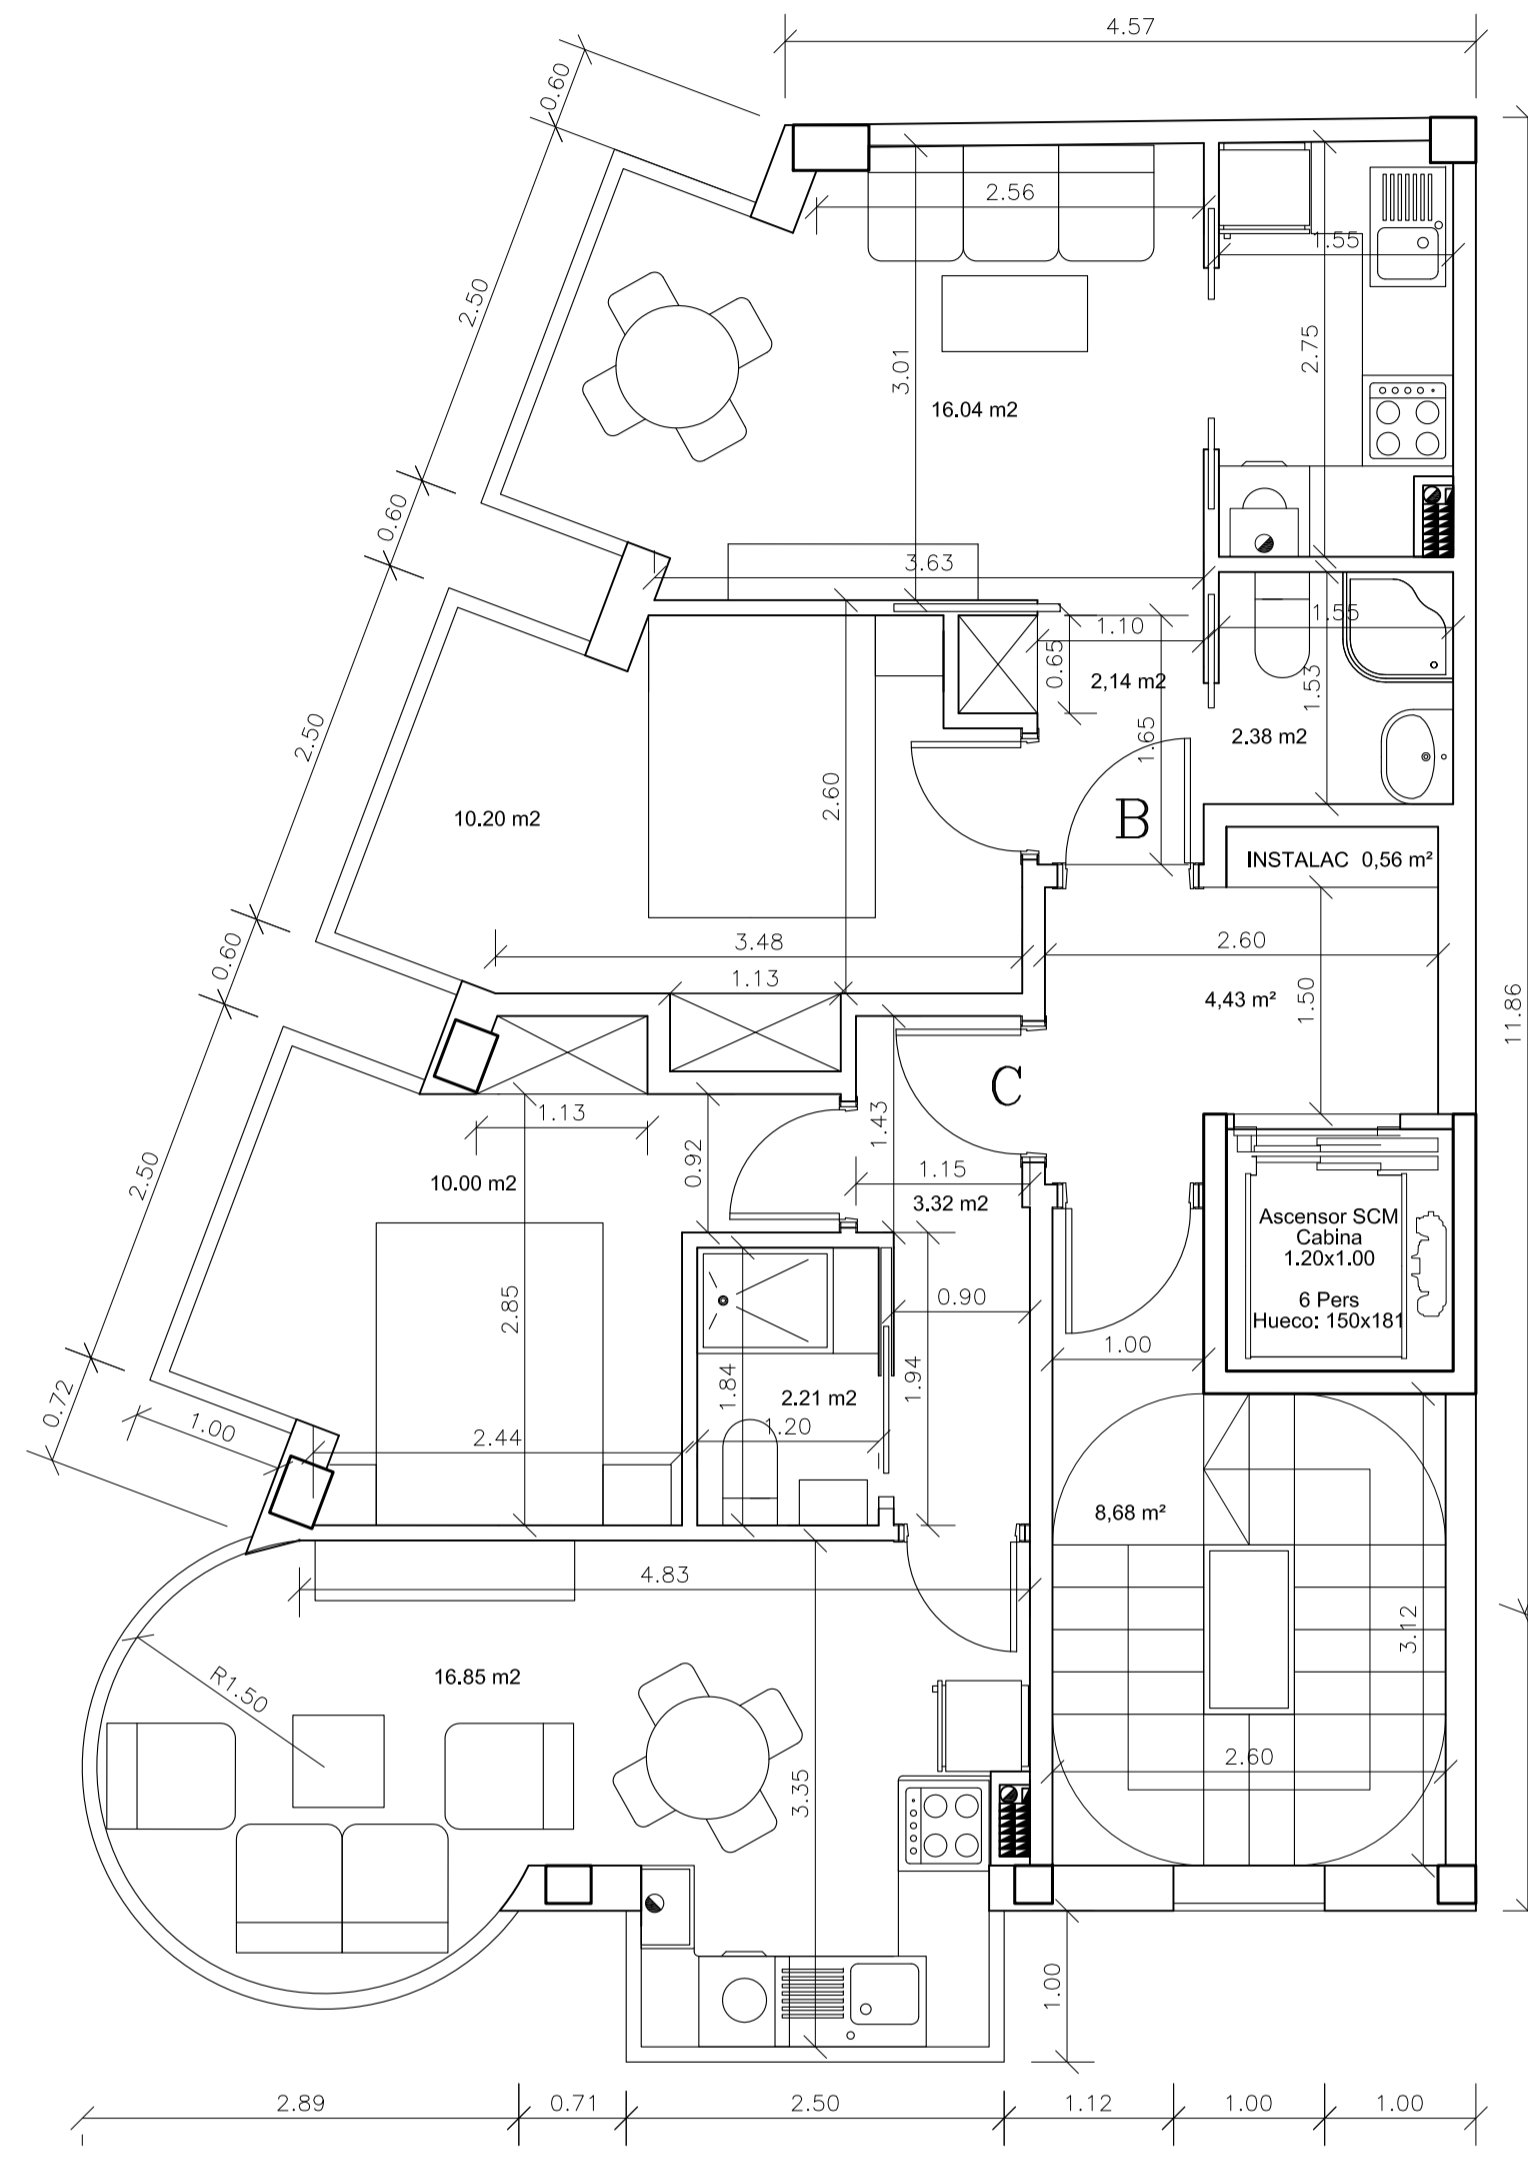


PLANTA 5 (2 VIVIENDA DE 1 DORMITORIO)

	S.CUBIERTA	P.P. ACCESOS	TOTAL CONSTR.	TOTAL UTIL
viv. B	36,33 m2	10,67 m2	45,78 m2	30,76 m2
viv. C	35,11 m2	10,67 m2	47,00 m2	32,38 m2

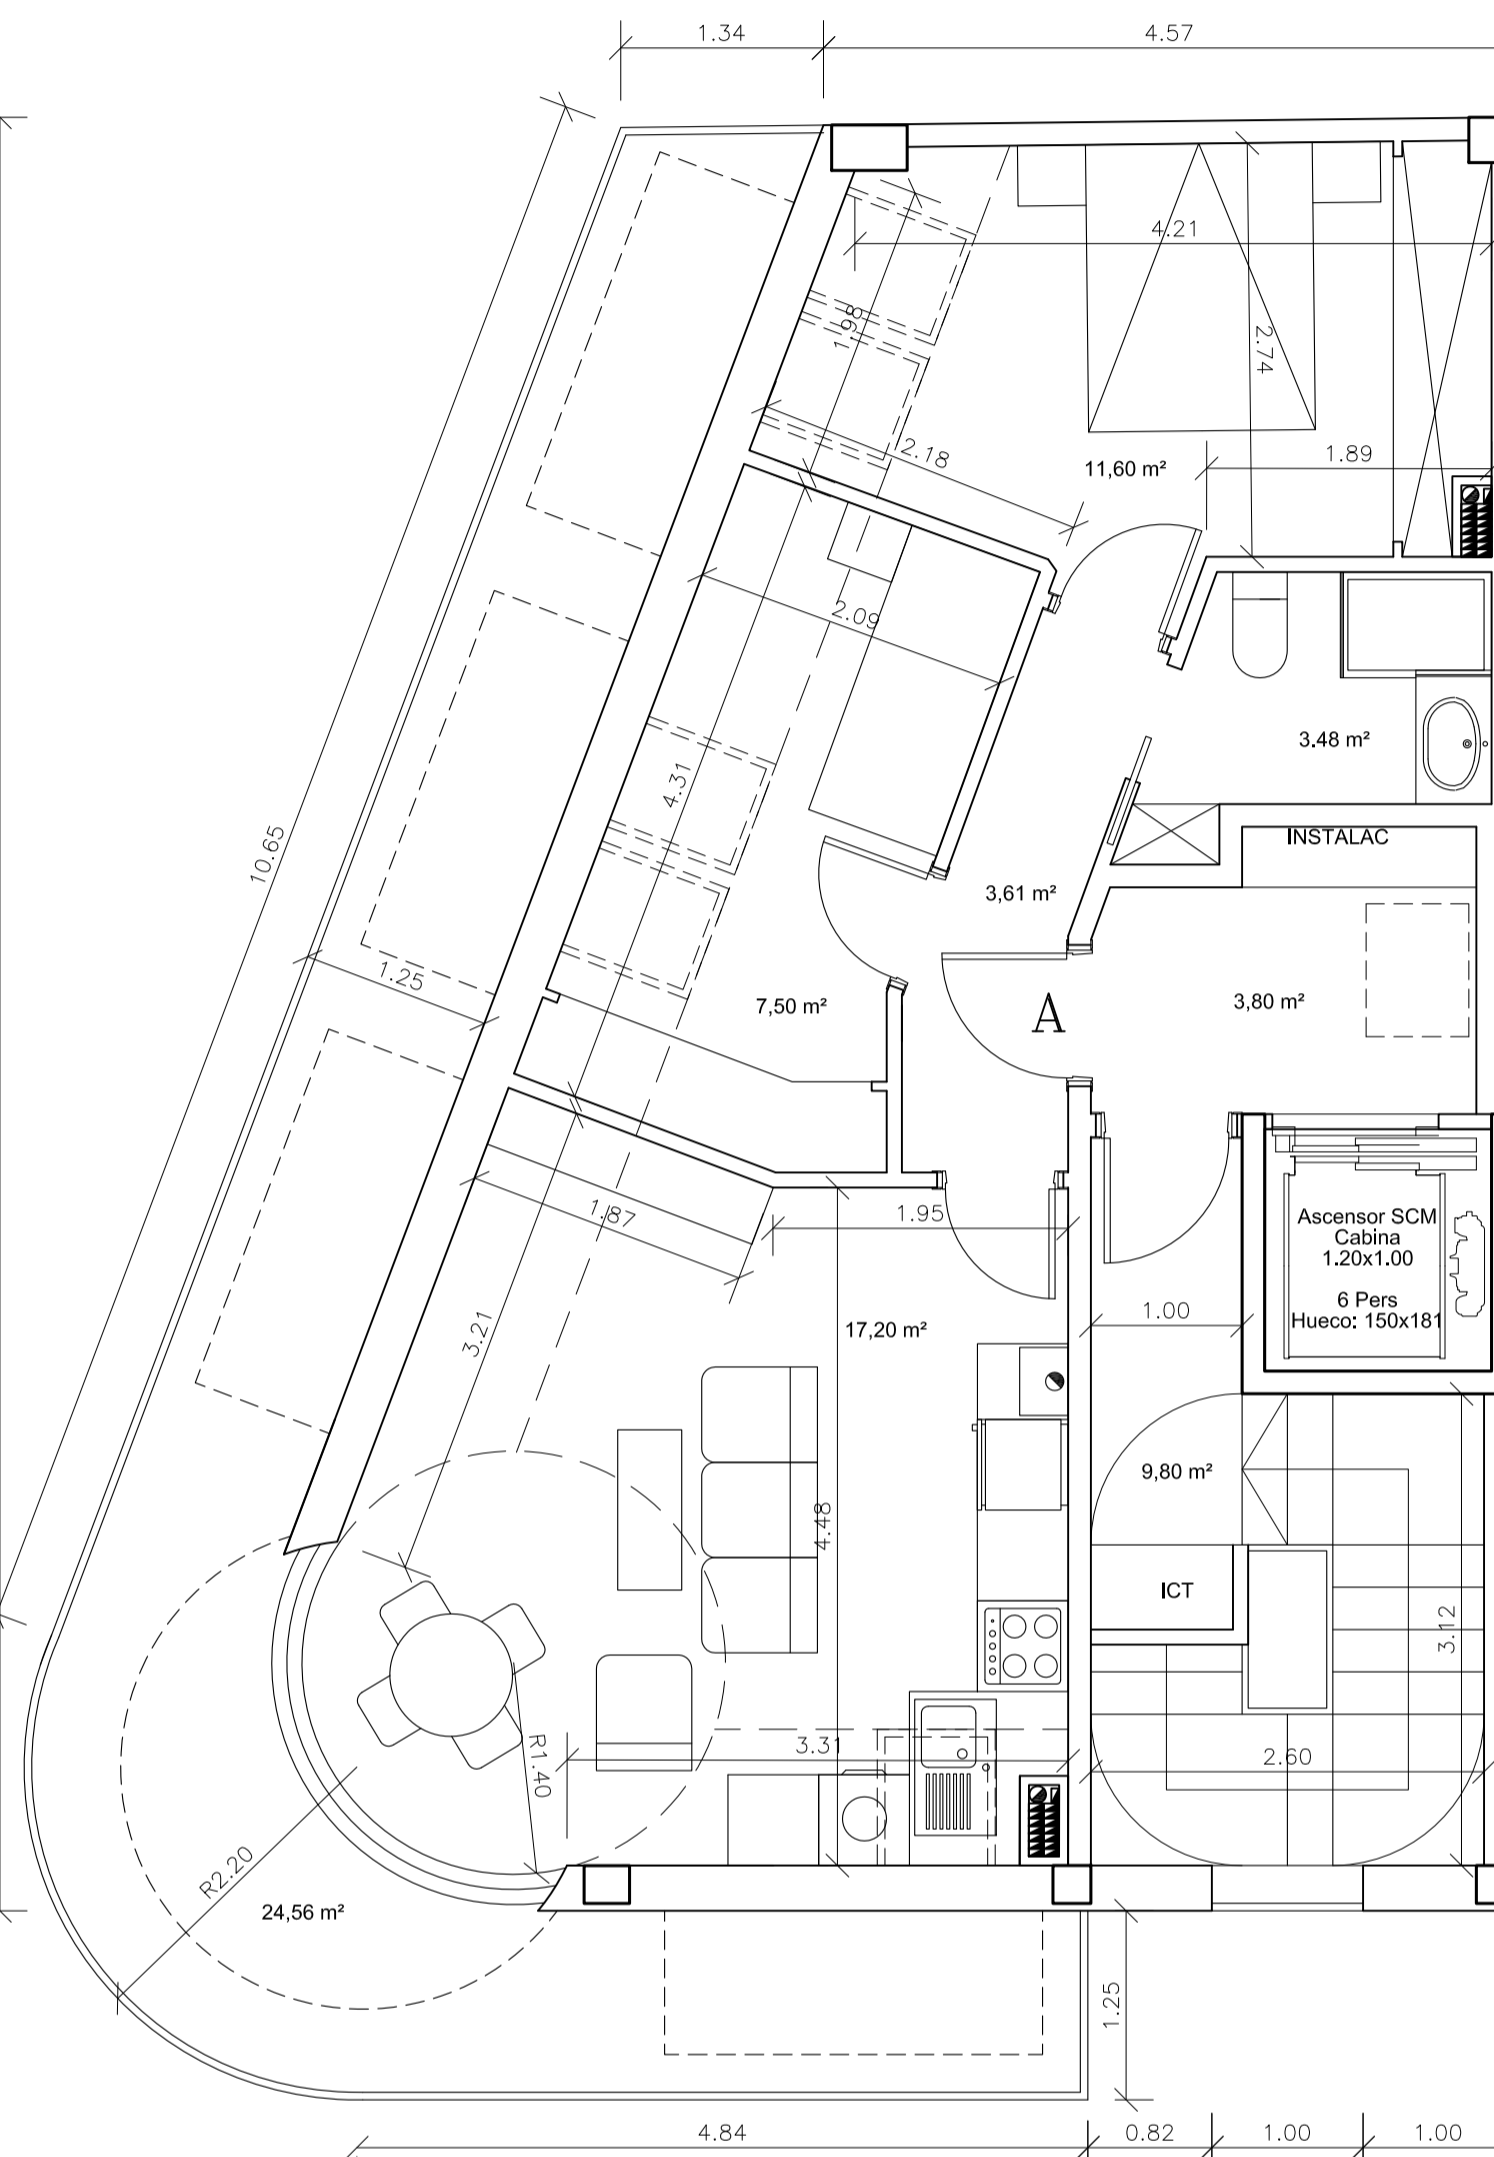


PLANTA BC (1 VIVIENDA DE 2 DORMITORIOS)

	S.CUBIERTA	P.P. ACCESOS	TOTAL CONSTR.	TOTAL UTIL
viv. D	57,73 m2	20,66 m2	78,85 m2	43,39 m2
Terraza				24,56 m2

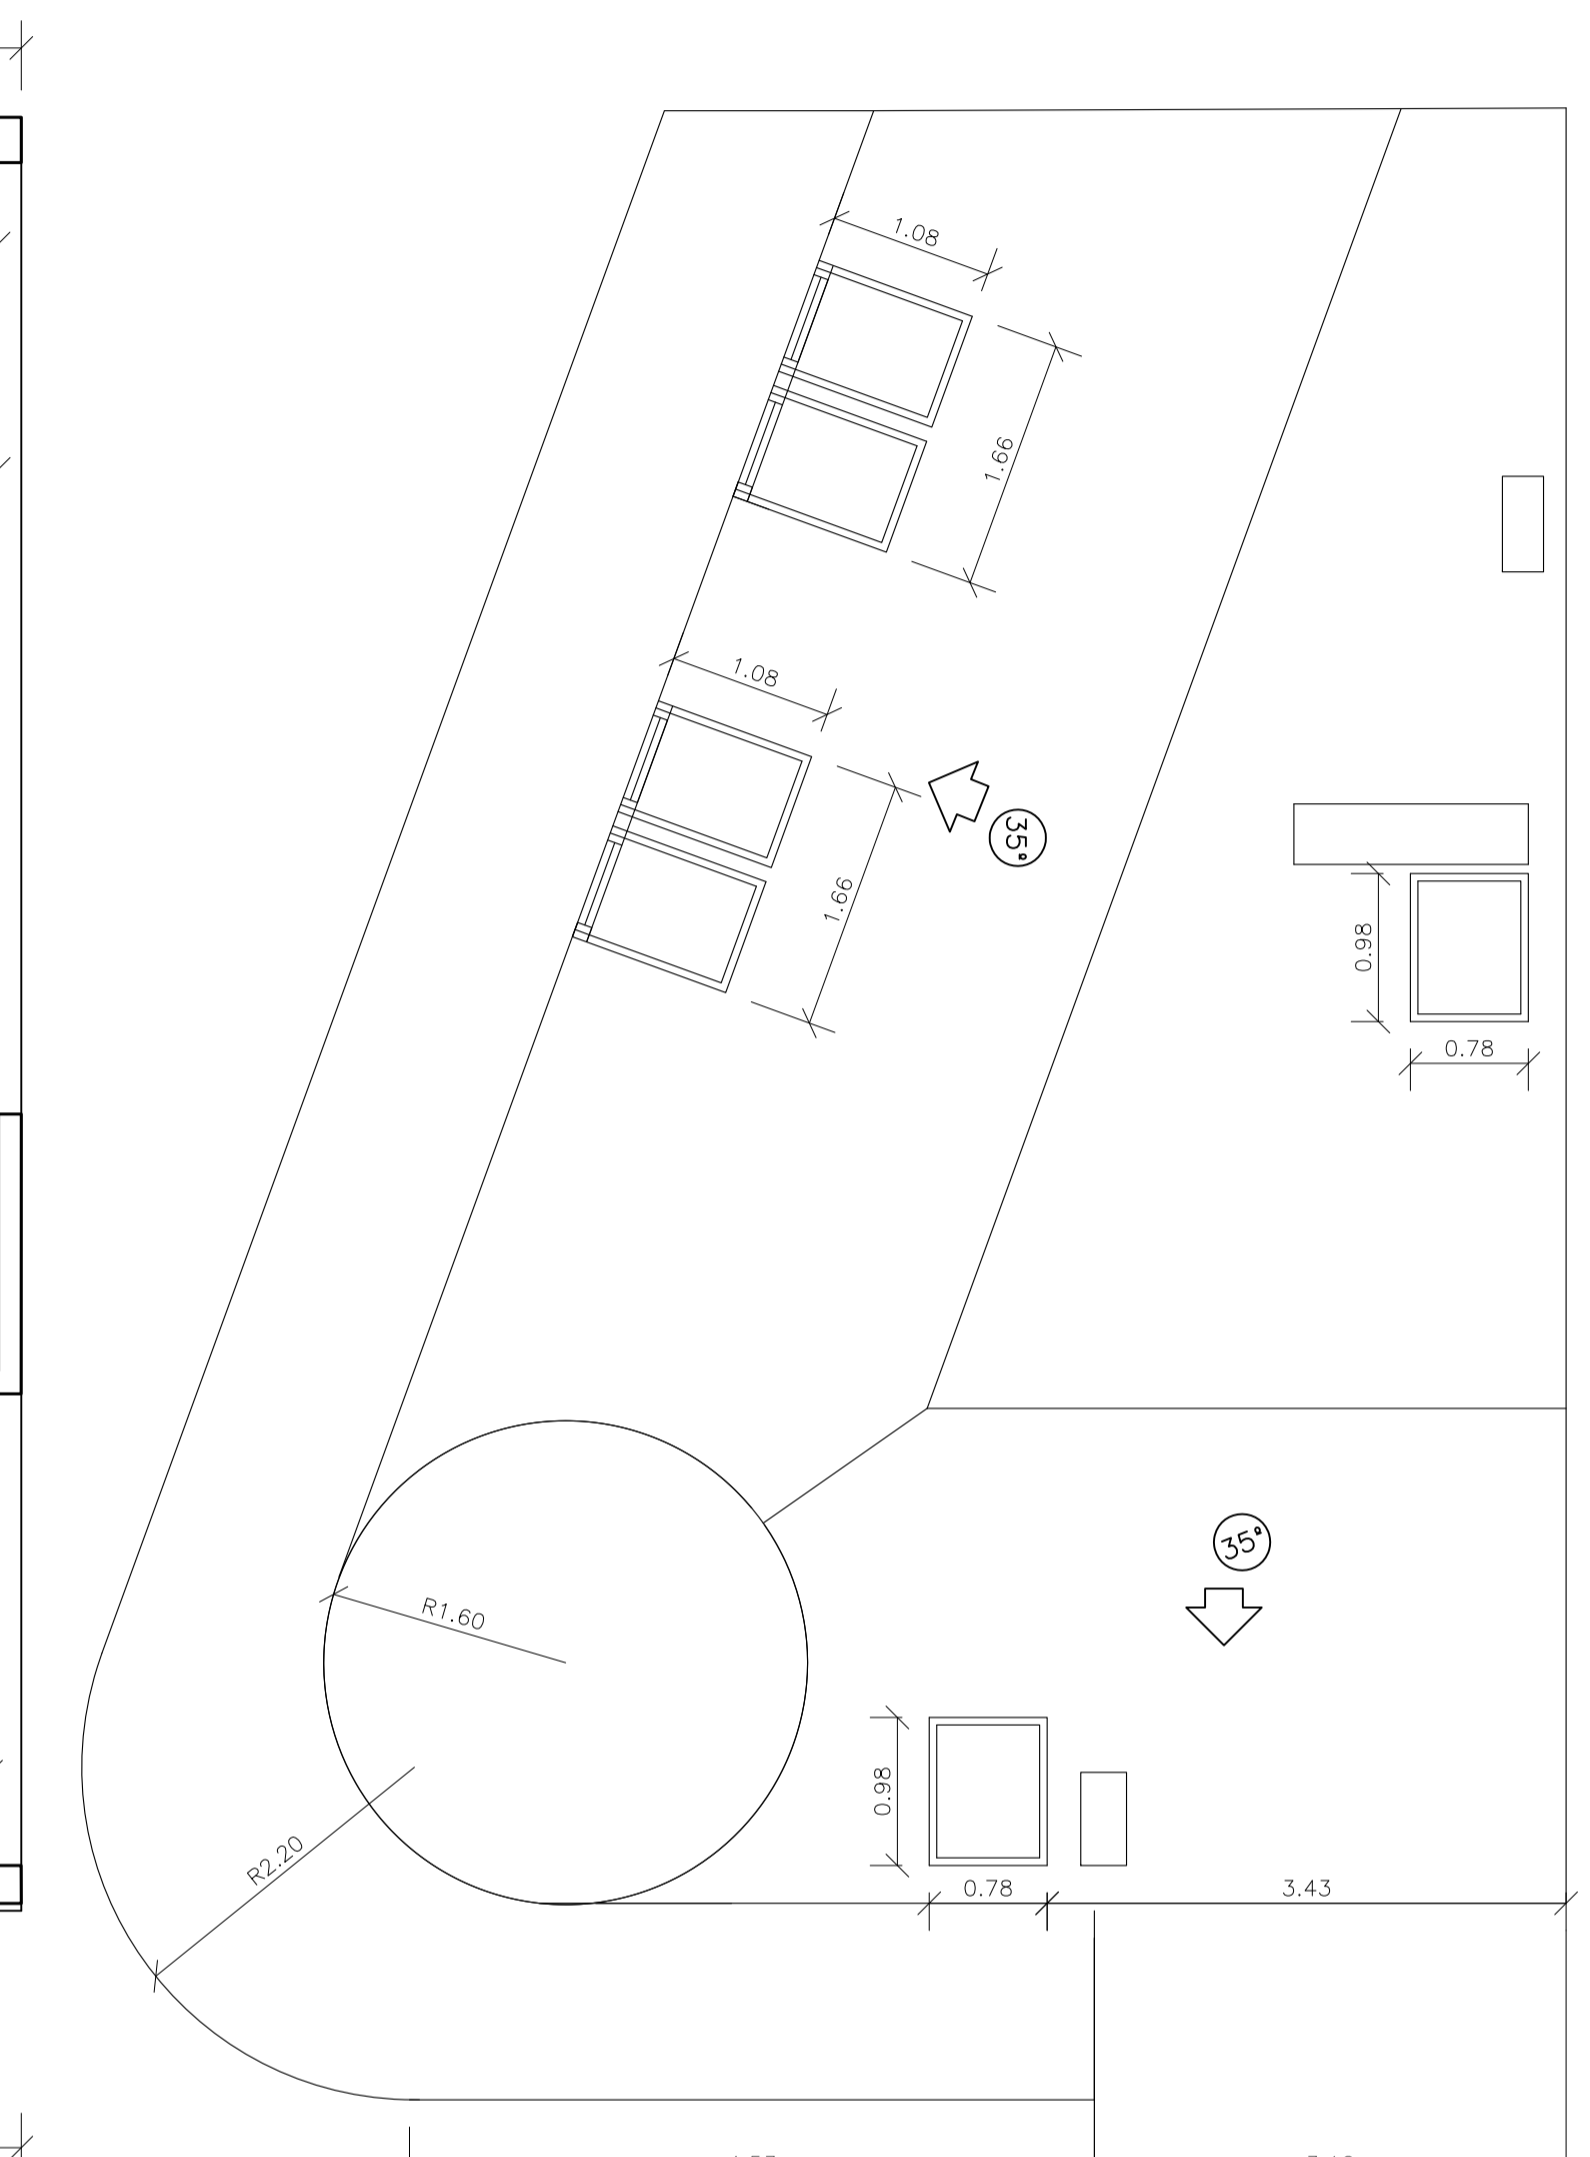

PLANTA CUBIERTA

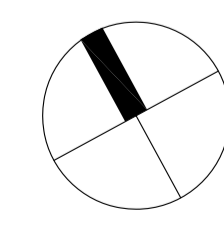

ARTURO  
LOPEZ-DE LA OSA  
JIMENEZ

ARTURO  
LOPEZ-DE LA OSA  
MANJO

ARQUITECTOS

FONTAN 1-11 15004 A CORUNA. 981 122754

MODIFICADO DE PROYECTO BASICO Y EJECUCION DE EDIFICIO DE VIVIENDAS EN LA CALLE SAN JIBRO 42 DE A CORUNA

PROMOTOR: SOMAHER SL.  
PLANTAS 1-4, 5, BAJOCUBIERTA Y CUBIERTA

JUNIO DE 2011

E : 1/50

A2

