


ALZADO CALLE GONZALEZ DEL VILLAR

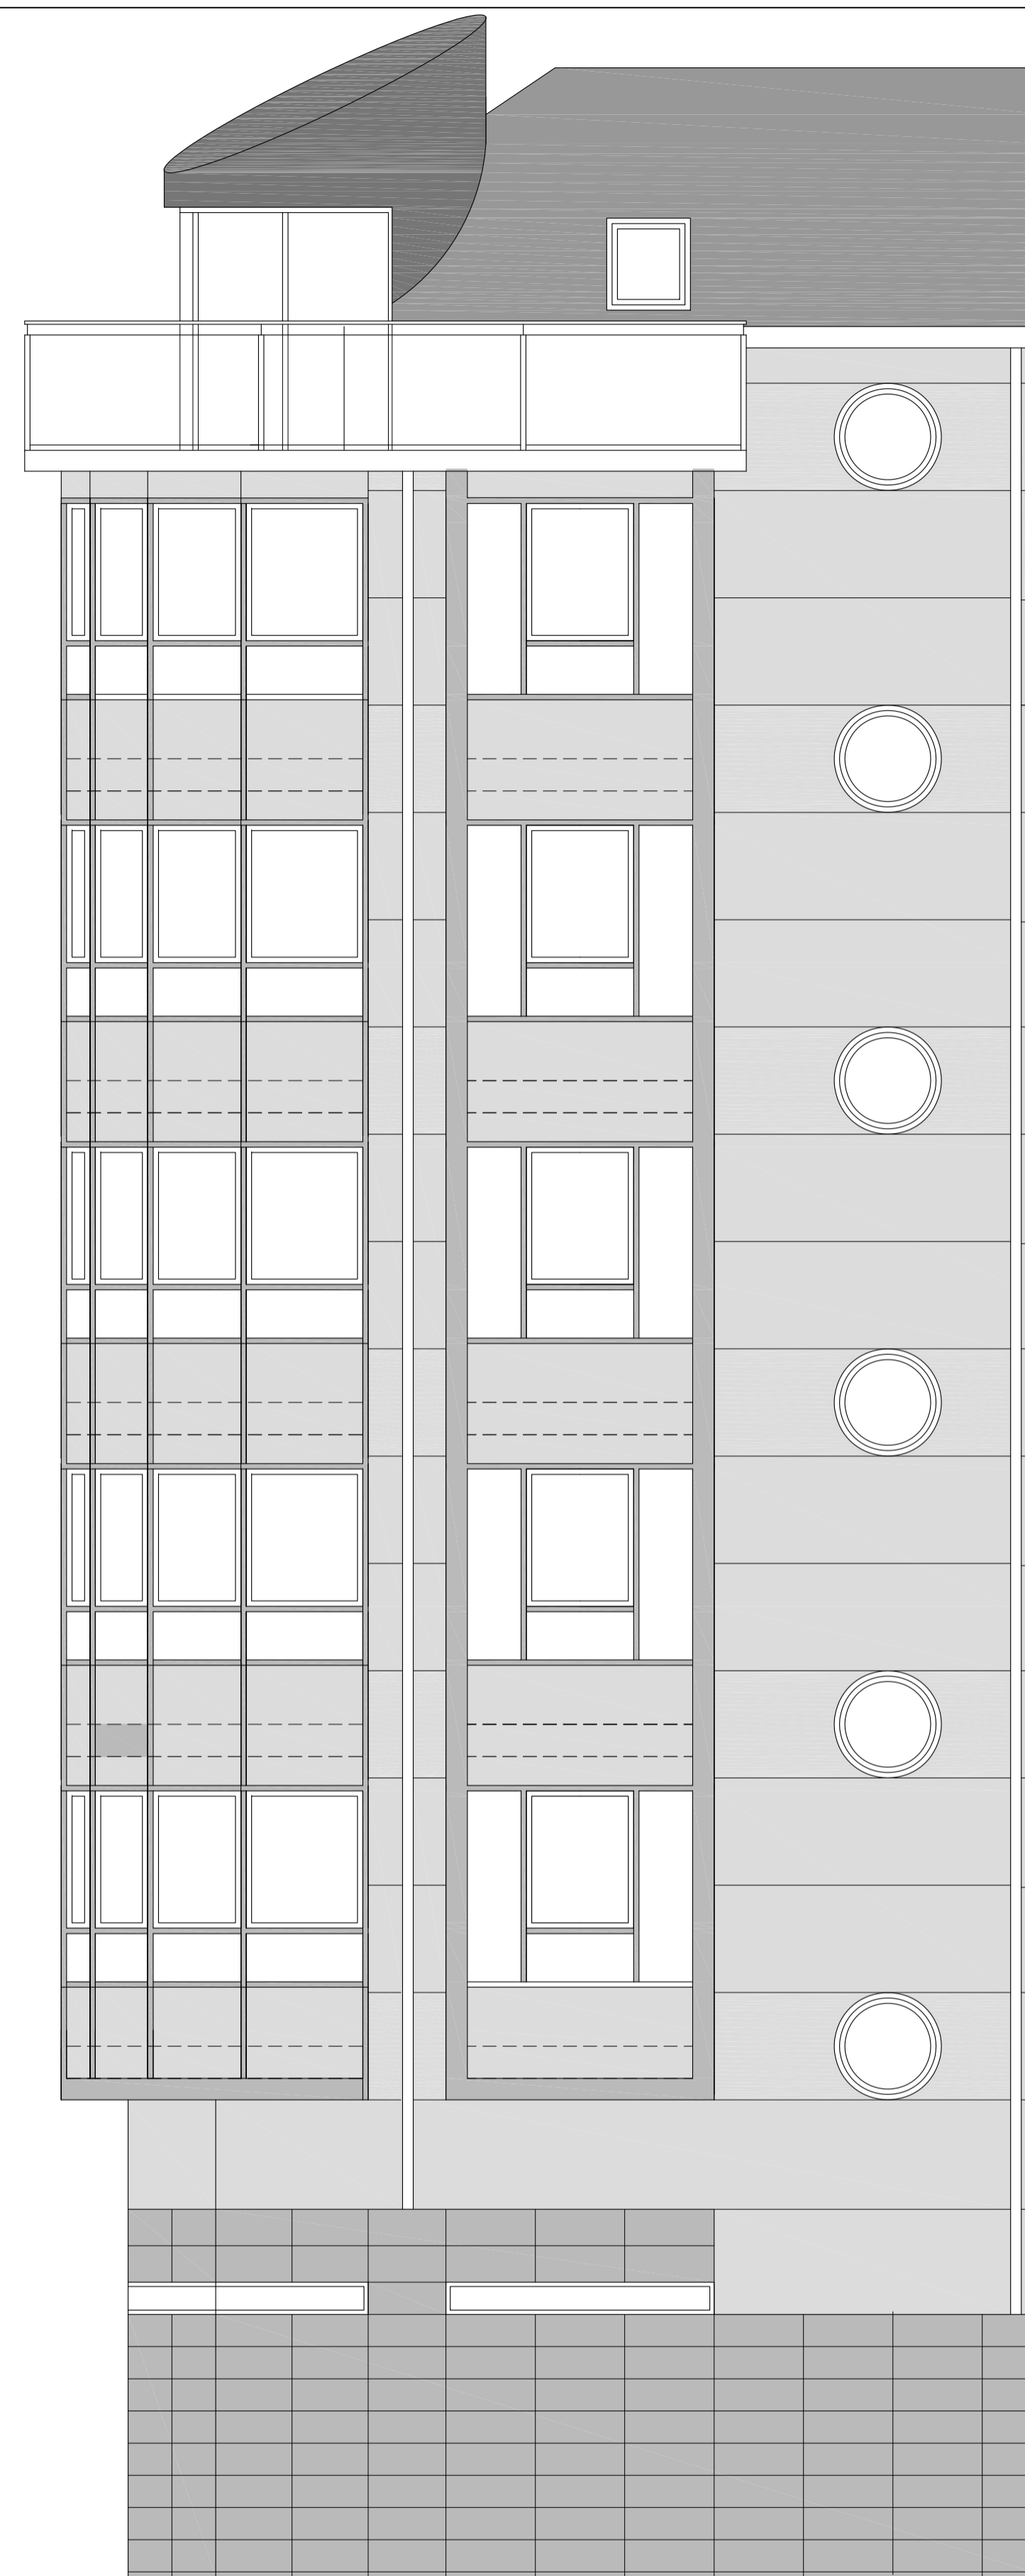

ALZADO CALLE SAN ISIDORO

ARTURO
LOPEZ-DE LA OSA
JIMENEZ

ARTURO
LOPEZ-DE LA OSA
MANJO

ARQUITECTOS

FONTAN 1-11 15004 A CORUÑA, 981 122754

MODIFICADO DE PROYECTO BASICO Y EJECUCION DE EDIFICIO DE VIVIENDAS EN LA CALLE SAN ISIDORO A CORUNA

PROMOTOR: SOMAHER SL

ALZADOS

JUNIO DE 2011

E : 1/50

